

Date : 28/08/2018

PLAN DE LOT - LOT n°12

Cadastre : Section AC n°354

Surface d'arpentage : 492 m²


Surface plancher maximale : 250 m²

PLAN DE SITUATION - Sans échelle

PLAN D'ENSEMBLE - Sans échelle




EXTRAIT DU PLAN DE BORNAGE - Echelle: 1/500

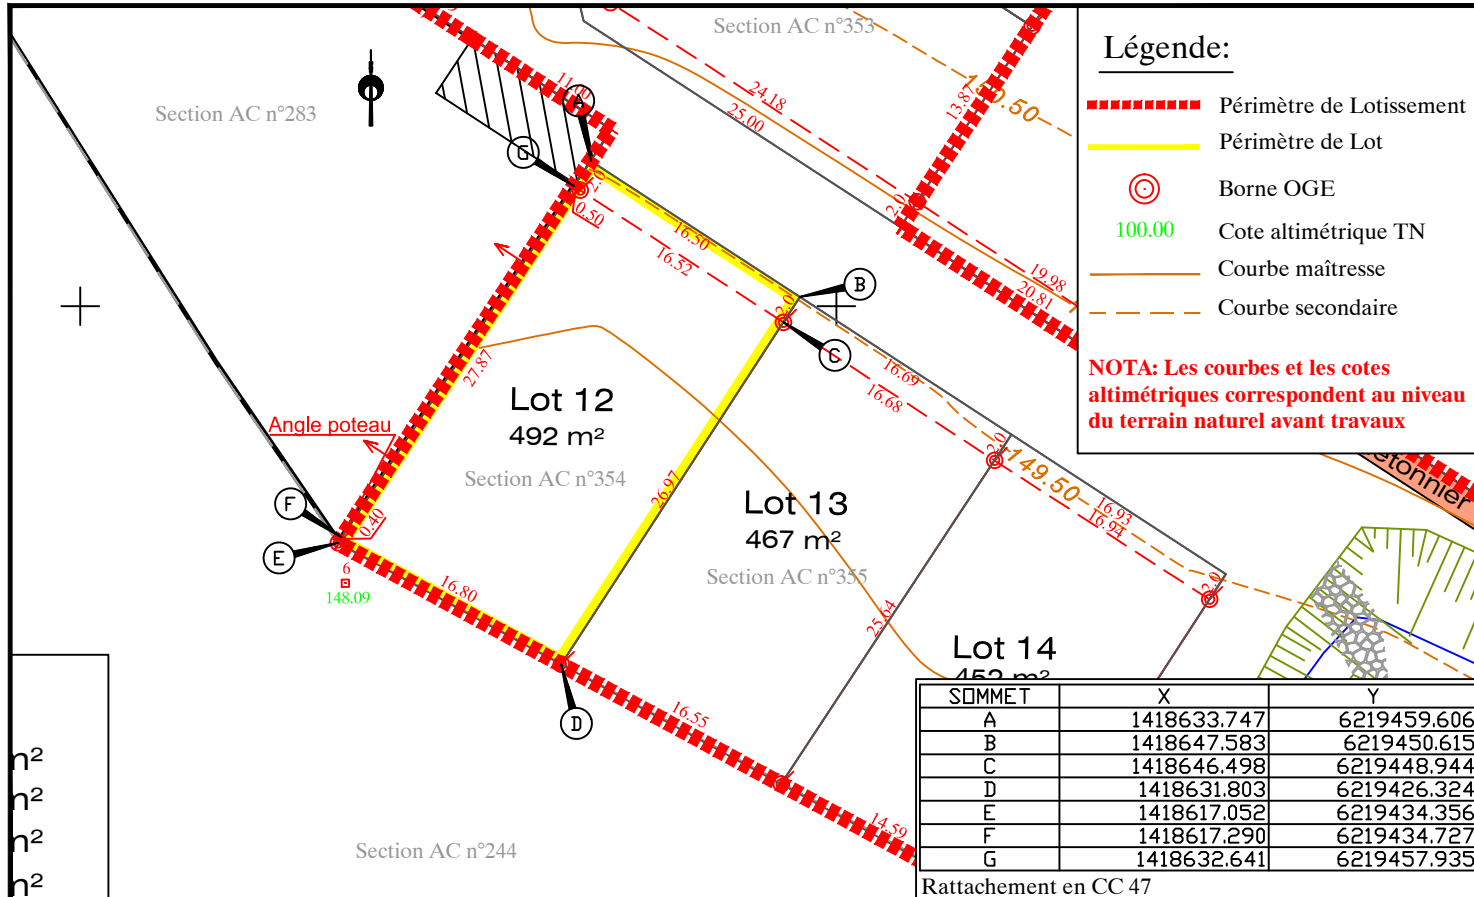


EXTRAIT DU REGLEMENT GRAPHIQUE - Echelle: 1/500

Date : 28/08/2018

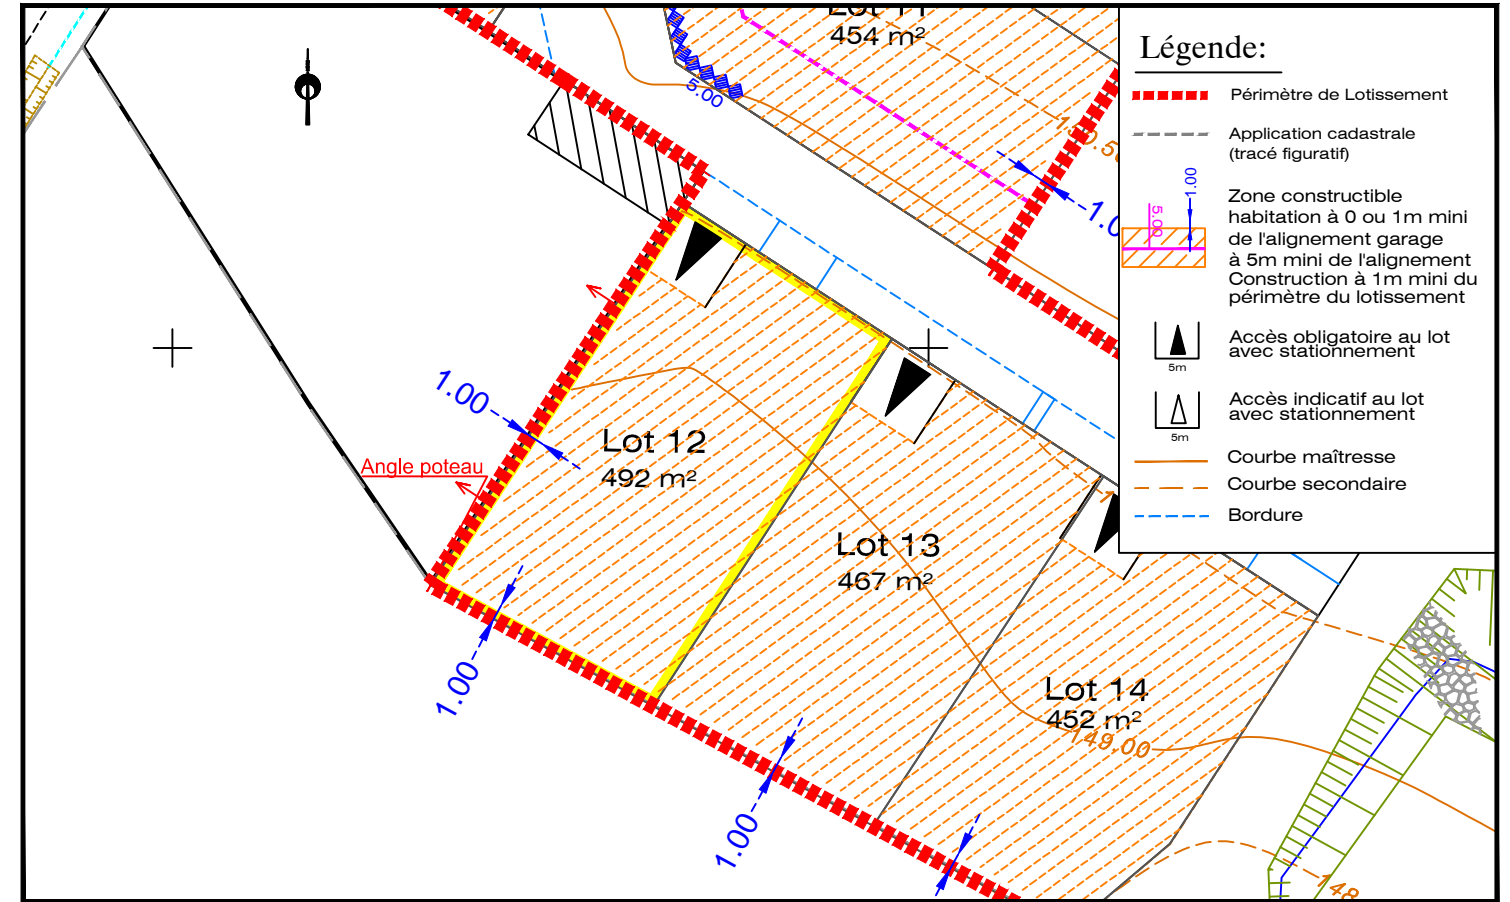

EXTRAIT DE PLANS VRD - Echelle: 1/500

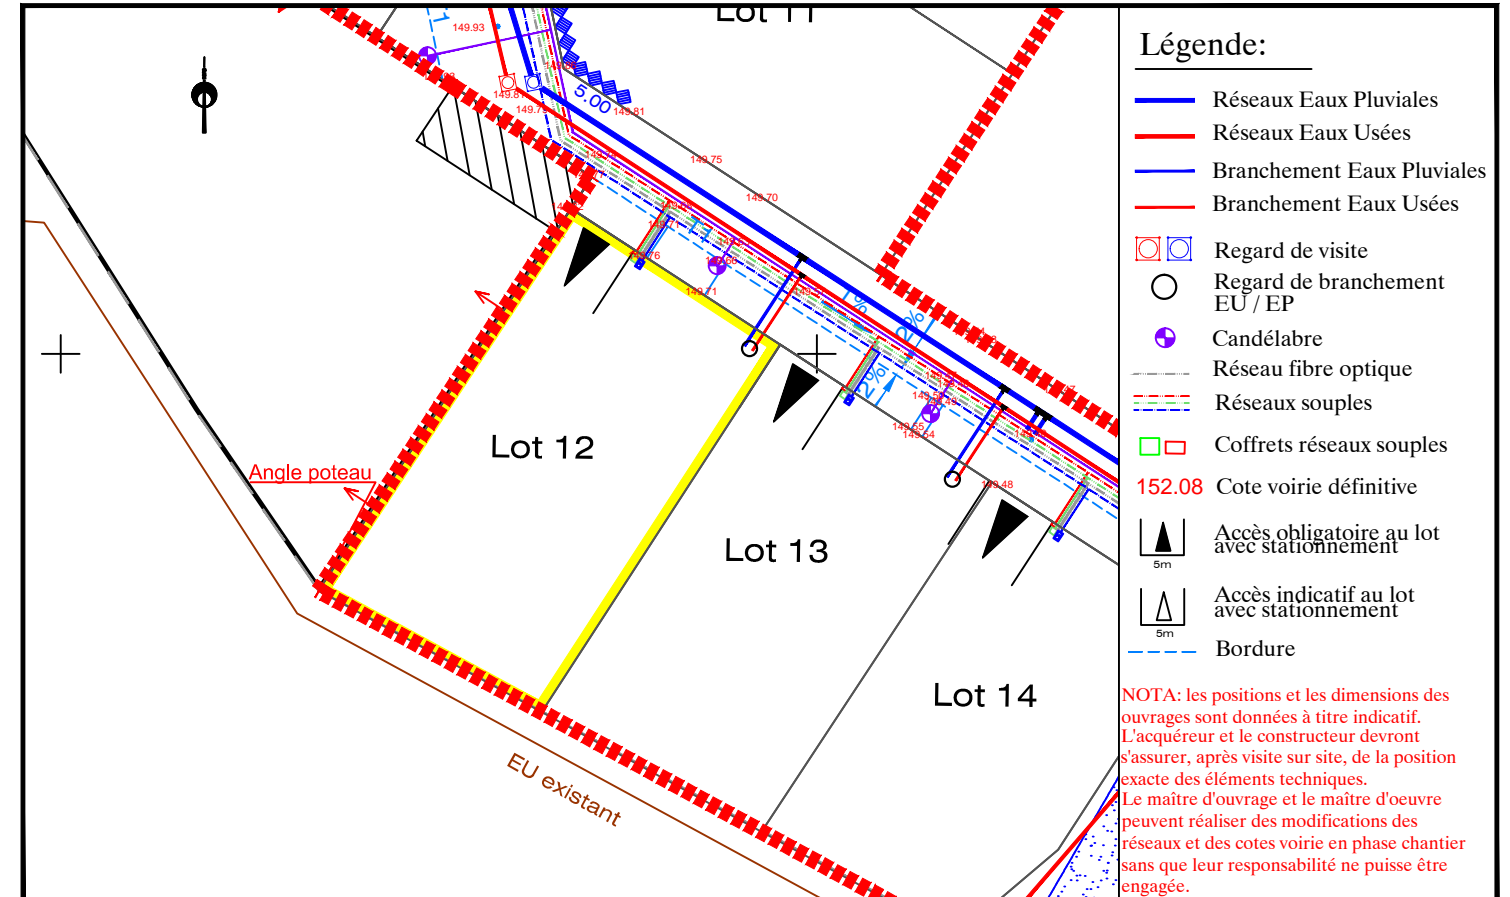

NOTA: L'utilisateur est tenu de veiller à la stabilité des bornes, piquets ou repères portés au présent document, notamment par vérification des cotes ou autres indications qu'il comporte. Il signalera en temps utile au Géomètre toutes discordances qu'il pourrait constater.