

Date : 28/08/2018

**PLAN DE LOT - LOT n°7**

Cadastre : Section AC n°349

Surface d'arpentage : 464 m<sup>2</sup>

Surface plancher maximale : 250 m<sup>2</sup>


PLAN DE SITUATION - Sans échelle



PLAN D'ENSEMBLE - Sans échelle




EXTRAIT DU PLAN DE BORNAGE - Echelle: 1/500

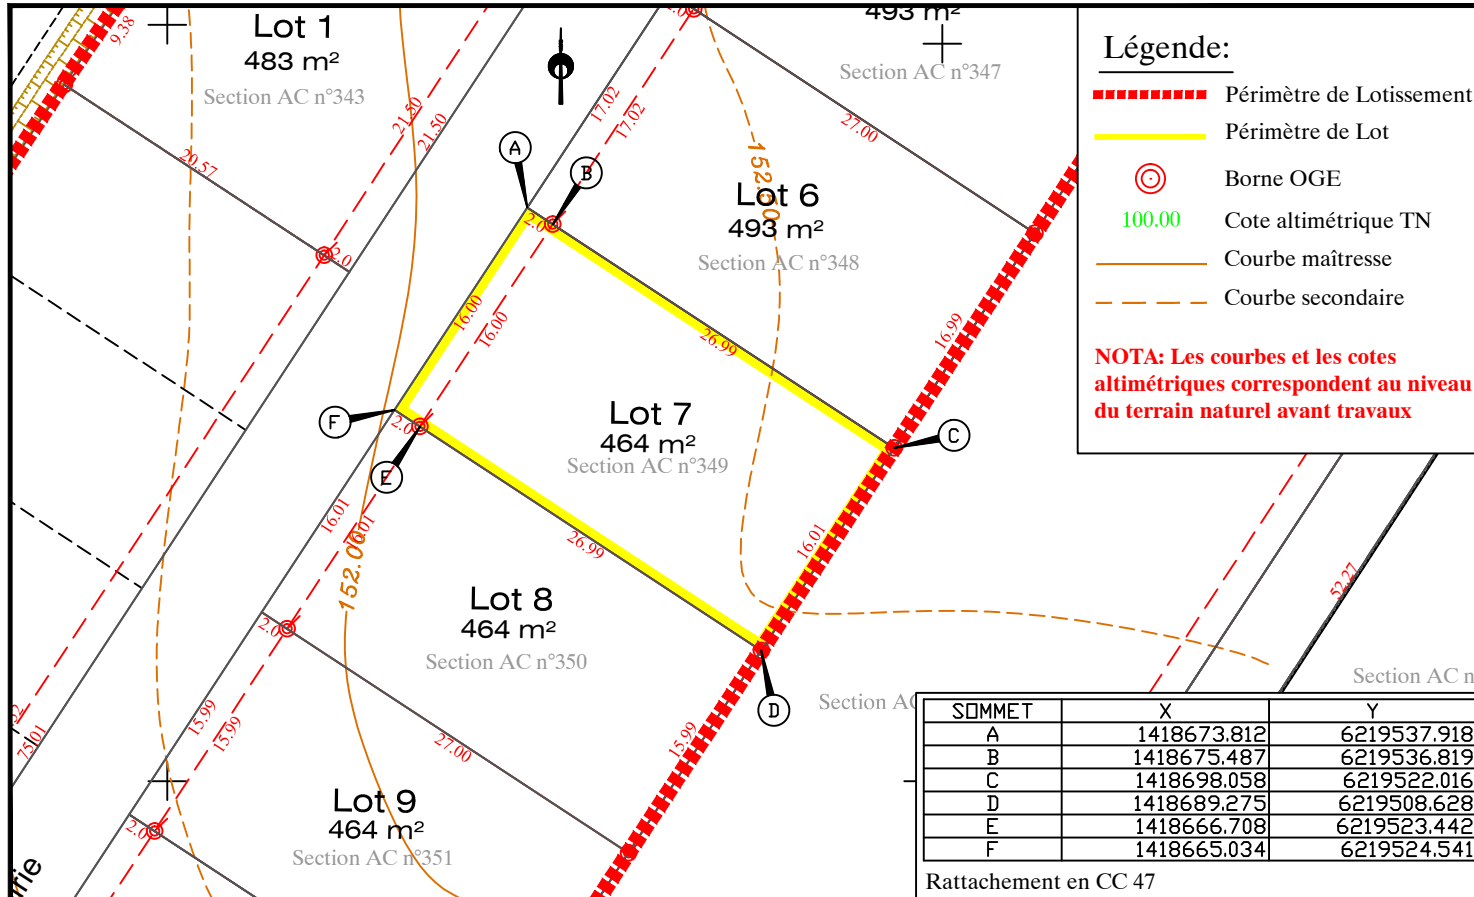

NOTA: L'utilisateur est tenu de veiller à la stabilité des bornes, piquets ou repères portés au présent document, notamment par vérification des cotes ou autres indications qu'il comporte. Il signalera en temps utile au Géomètre toutes discordances qu'il pourrait constater.

EXTRAIT DU REGLEMENT GRAPHIQUE - Echelle: 1/500

Date : 28/08/2018

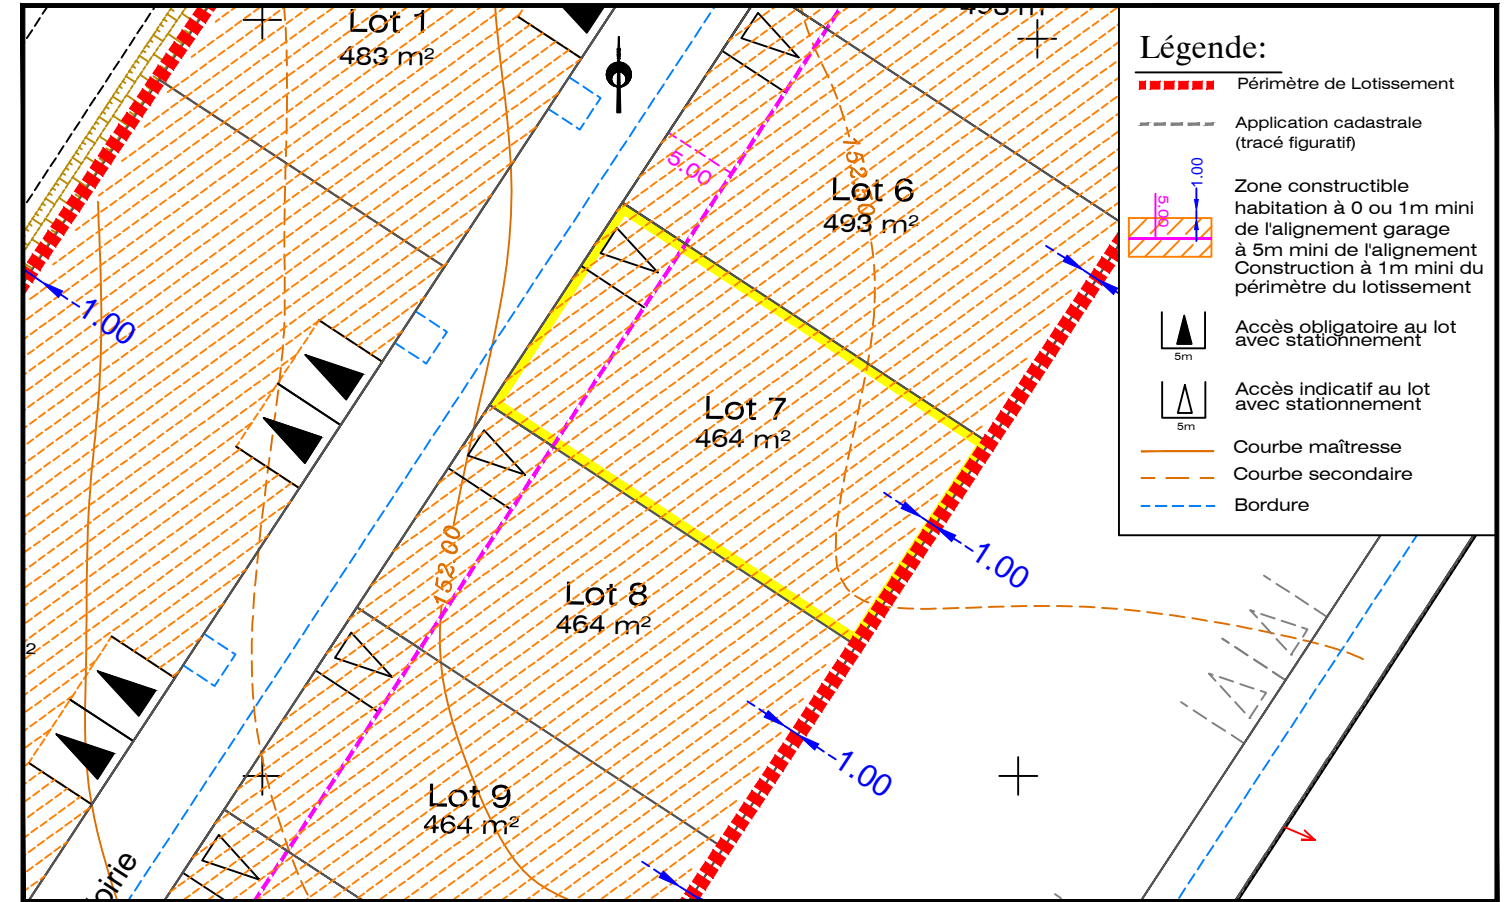

EXTRAIT DE PLANS VRD - Echelle: 1/500

